



COMMUNE DE PLEUCADEUC


COMMUNE DE MISSIRIAC

Liste des emplacements réservés

N°	Désignation	Superficie	Bénéficiaire
1b	Amenagement d'un bassin de rétention pour les eaux pluviales à Giluon	3 050 m <sup>2</sup>	Commune
1c	Amenagement d'un bassin de rétention pour les eaux pluviales à l'ouest de l'hôpital	1 260 m <sup>2</sup>	Commune
6	Emplacement de la route de La Quennelle	4 338 m <sup>2</sup>	Commune


LEGENDES

- Limite de zone
- Espace boisé classé à conserver ou à créer
- Emplacements réservés
- Zone archéologique
- Marge de recul pour les constructions
- Zones humides

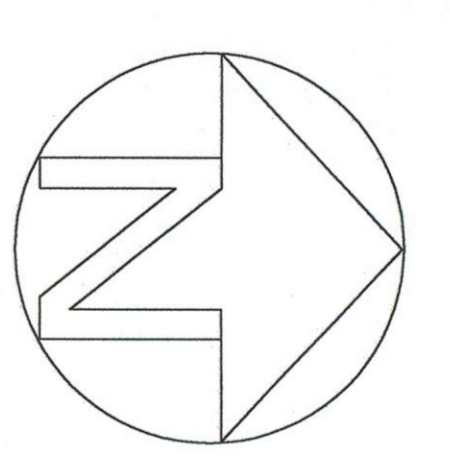

DEPARTEMENT DU MORBIHAN  
Commune de Malestroit

Plan de zonage  
PLAN LOCAL D'URBANISME  
Révision générale  
**Approbation**

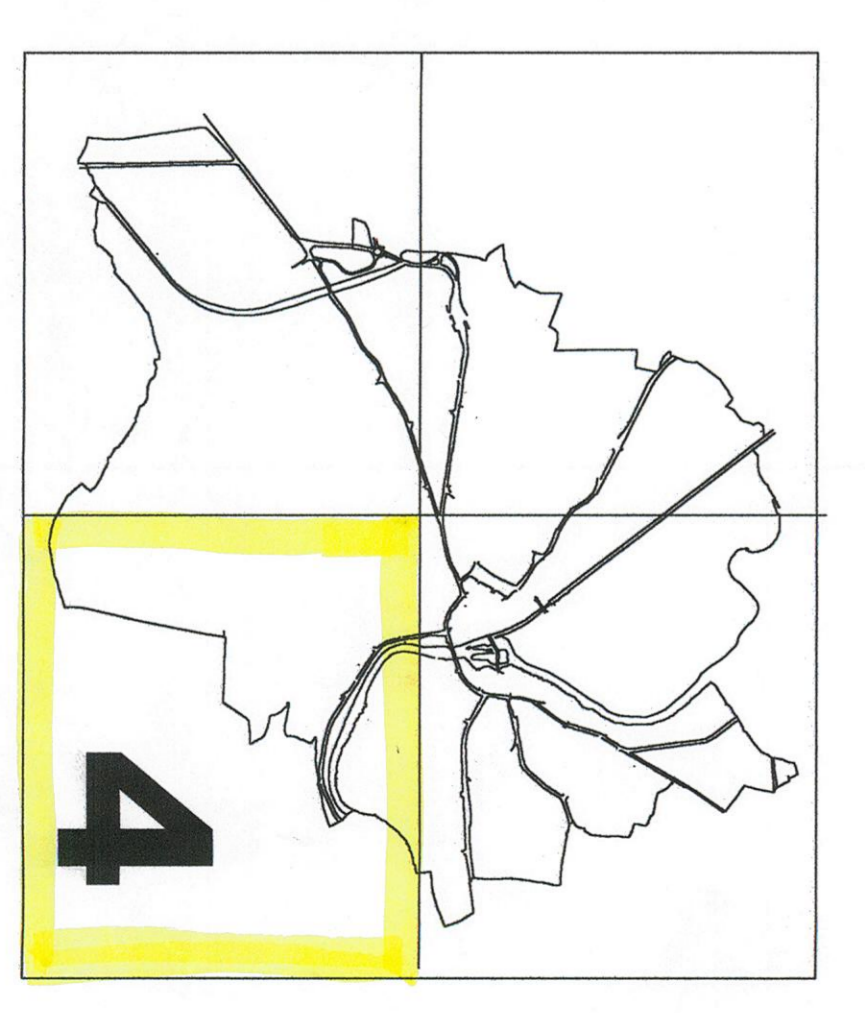

Echelle 1/2000